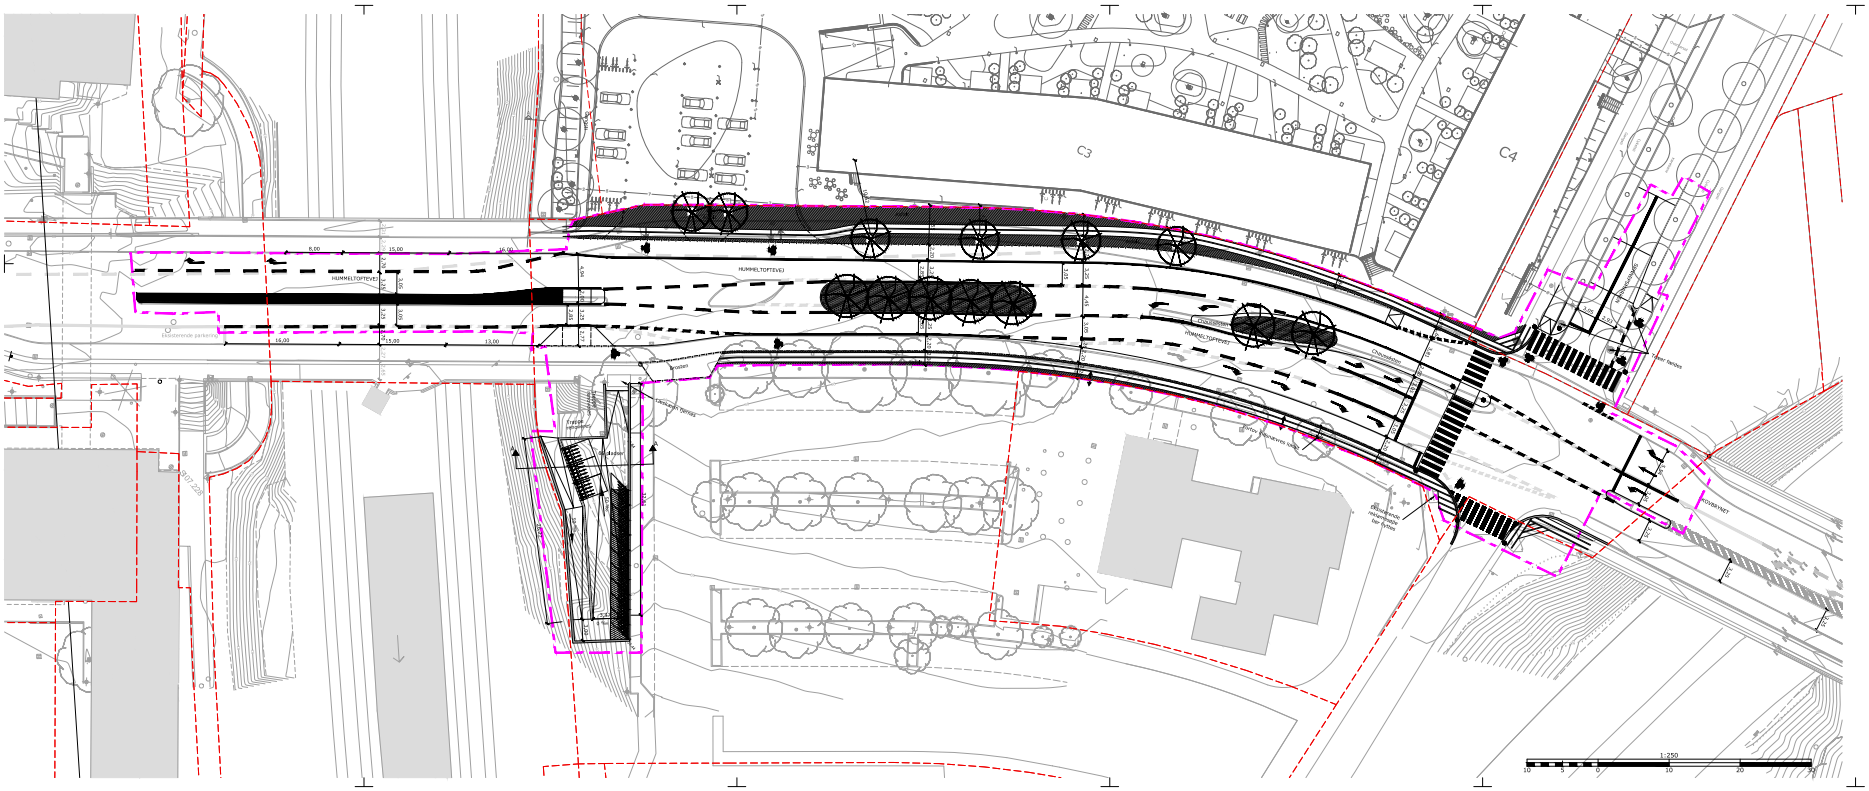

SIGNATURFORKLARING

- Entreprisegrænse
- Skel
- Vejudlæg
- Kørebane
- Ny afmærkning
- Eksisterende afmærkning
- Hegn

Tegningsnr.
10_0722

- Nyt træ - Offentlig matrikel
- Nyt træ - Privat matrikel
- Eksisterende træ - Indmåt

FORELØBIGT TRYK

Dato: 10 august 2018

EJ TIL UDFØRELSE

Rev.	Dato	Tegn.	Godk.	Revisionstekst	Rev.	Dato	Tegn.	Godk.	Revisionstekst
a					d				
b					e				
c					f				

Lyngby-Taarbæk Kommune
Center for Arealer og Ejendomme

Lyngby Torv 17
2800 Kgs. Lyngby

Tlf.: 45 97 30 00
Email: ace@lyngbytaarbaek.dk

Via Trafik
Sevej 13 B
3460 Birkerød

Tlf: 4820 9000
Email: via@viatrafik.dk
www.viatrafik.dk

Lyngby Taarbæk Kommune Sorgenfri Torv	Projektnr.: 18,3586	Rådgivernavn: Skitseprojekt	Dato:
	Projektleder / tegner: PSA/KB	Kontrol af: CM	Godkendt: PSA
Belægnings-, linje- og afmærkningsplan Hummeltoftevej / Skovbrynet	Målforhold: 1:250	Projektleder Lyngby-Taarbæk Kommune: Maria Testmann	
	Tegningsformat: 297 x 1260 mm	Tegningsnr.: 10_0722	