


Vejarbejde på fortov og delvis på cykelsti

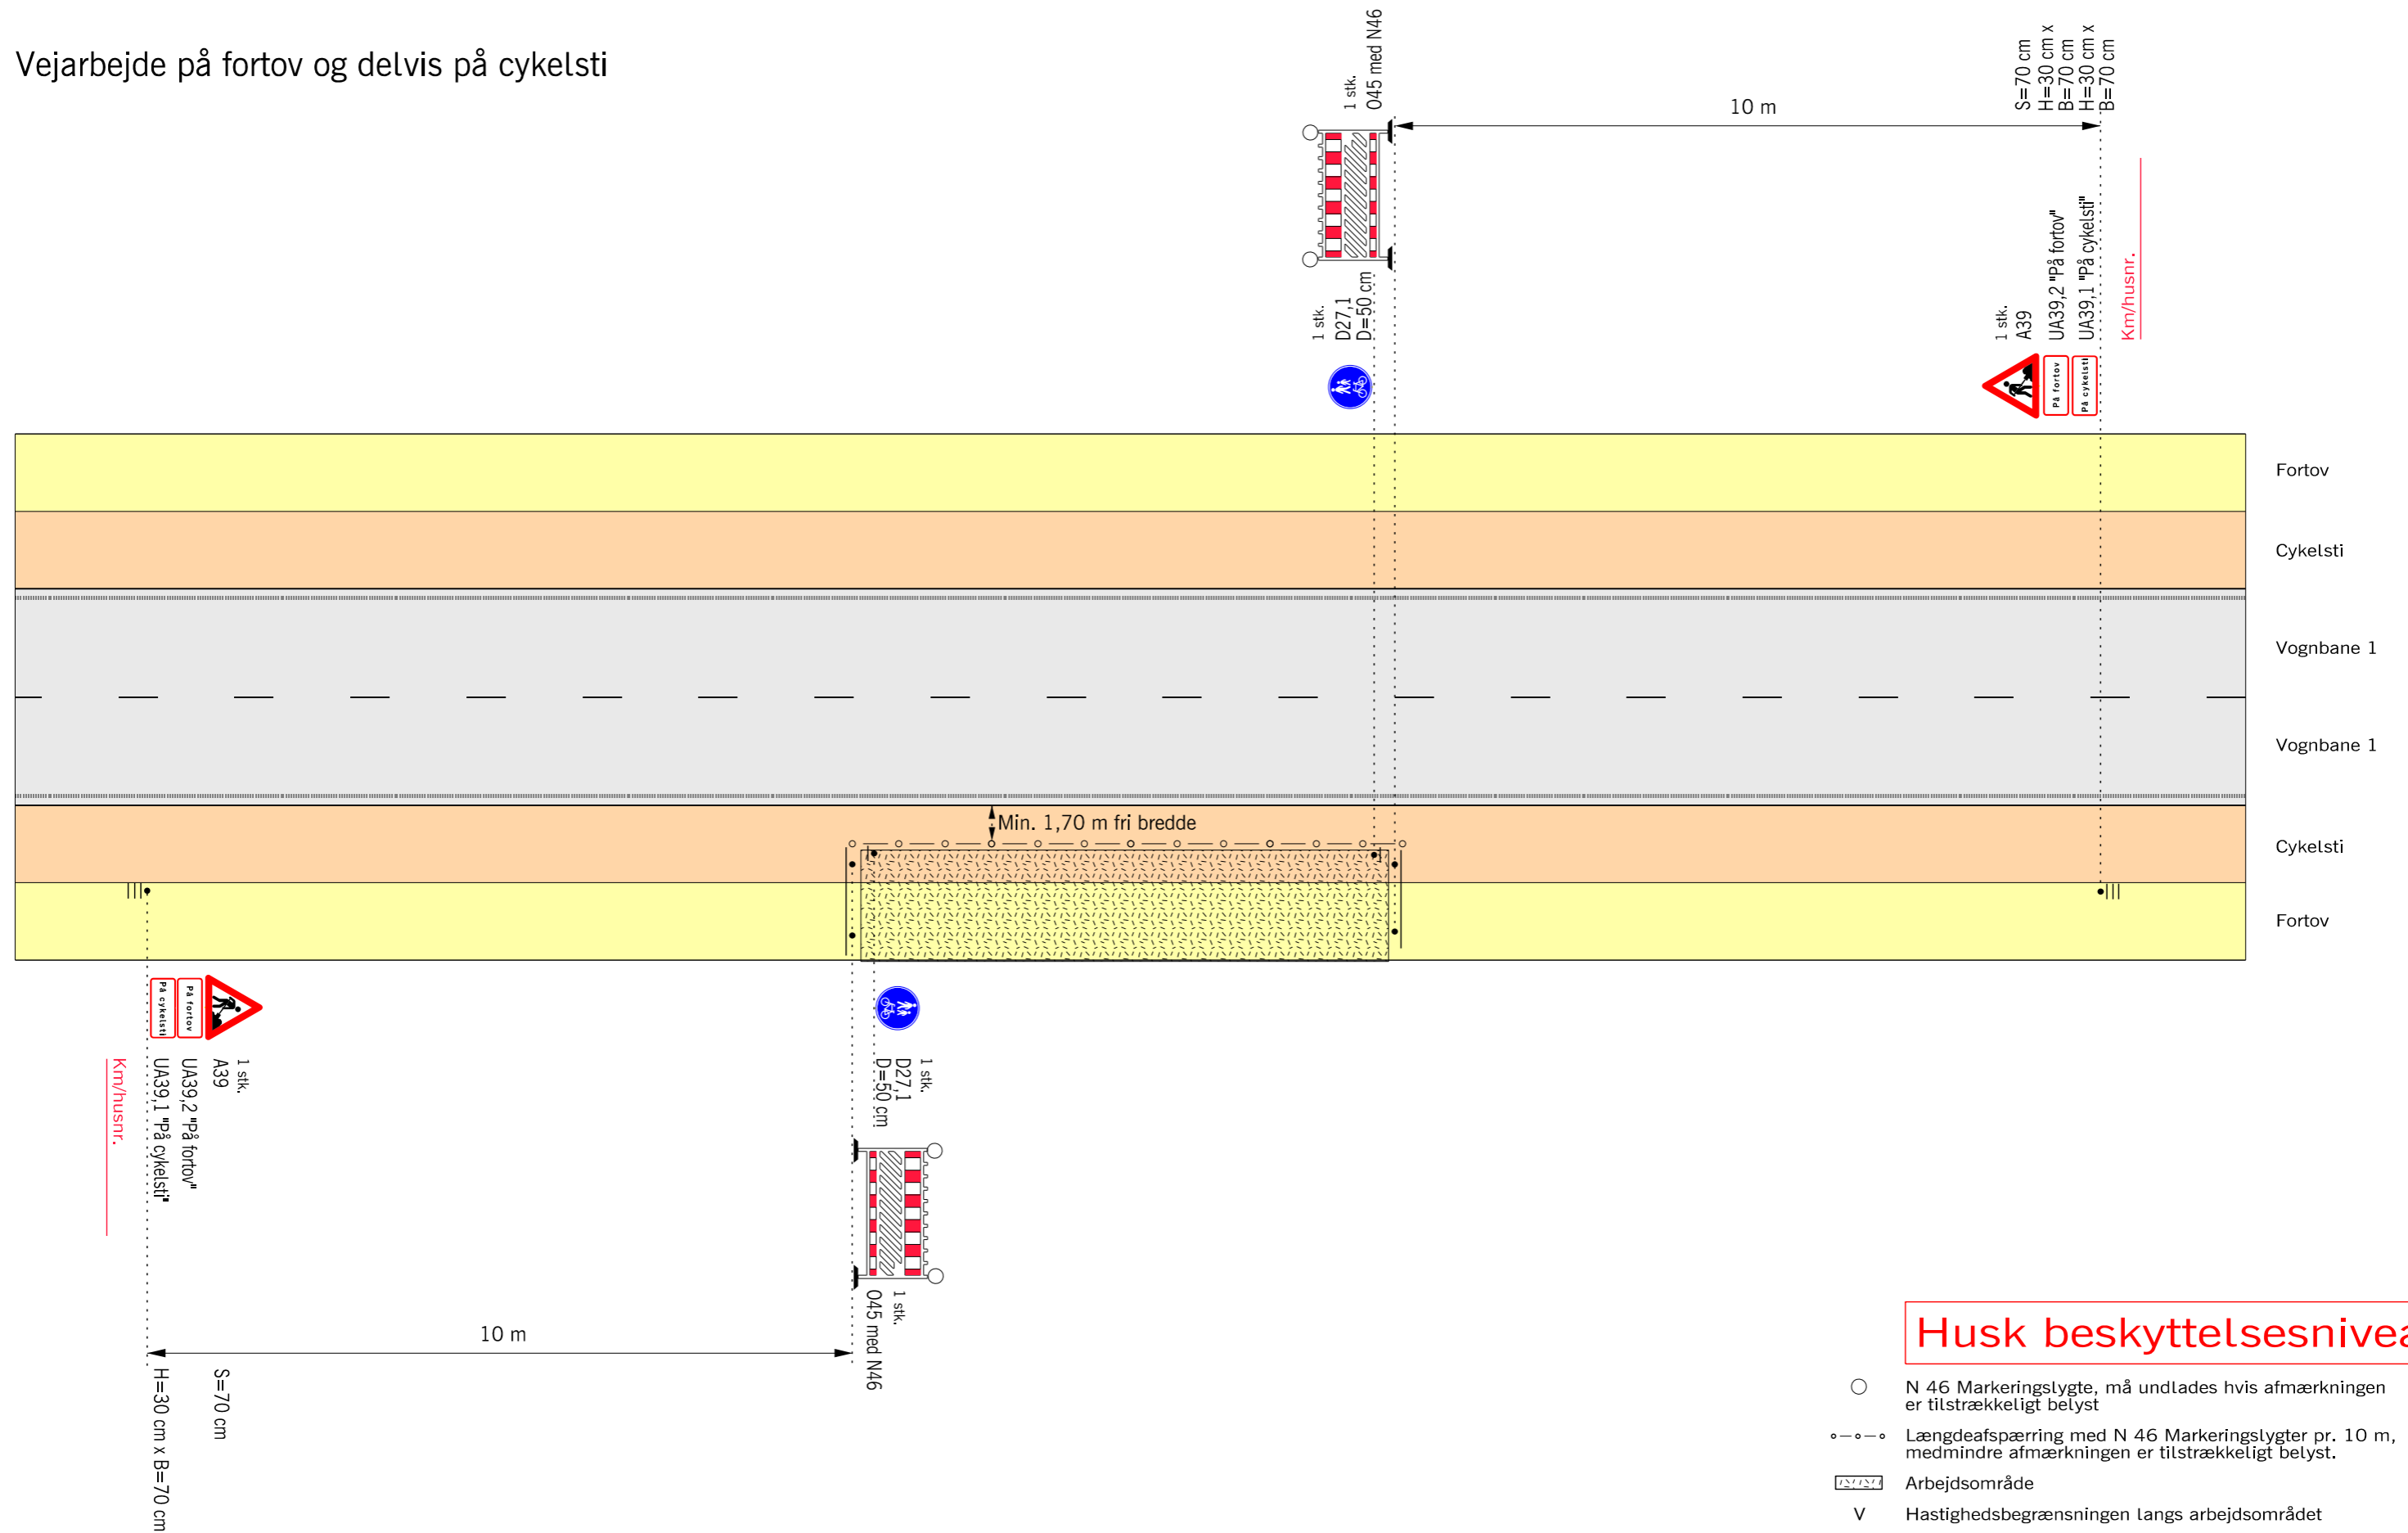

Husk beskyttelsesniveau

- N 46 Markeringslygte, må undlades hvis afmærkningen er tilstrækkeligt belyst
- Længdeafspærring med N 46 Markeringslygter pr. 10 m, med mindre afmærkningen er tilstrækkeligt belyst.
- Arbejdsområde
- V Hastighedsbegrænsningen langs arbejdsområdet

Afmærkning af vejarbejder i byområde		
Vejarbejde på fortov og delvis på cykelsti		
Alle veje V = Uændret		
Vejdirektoratet	Date Sep. 2017	Page, nr. B0109