A-A

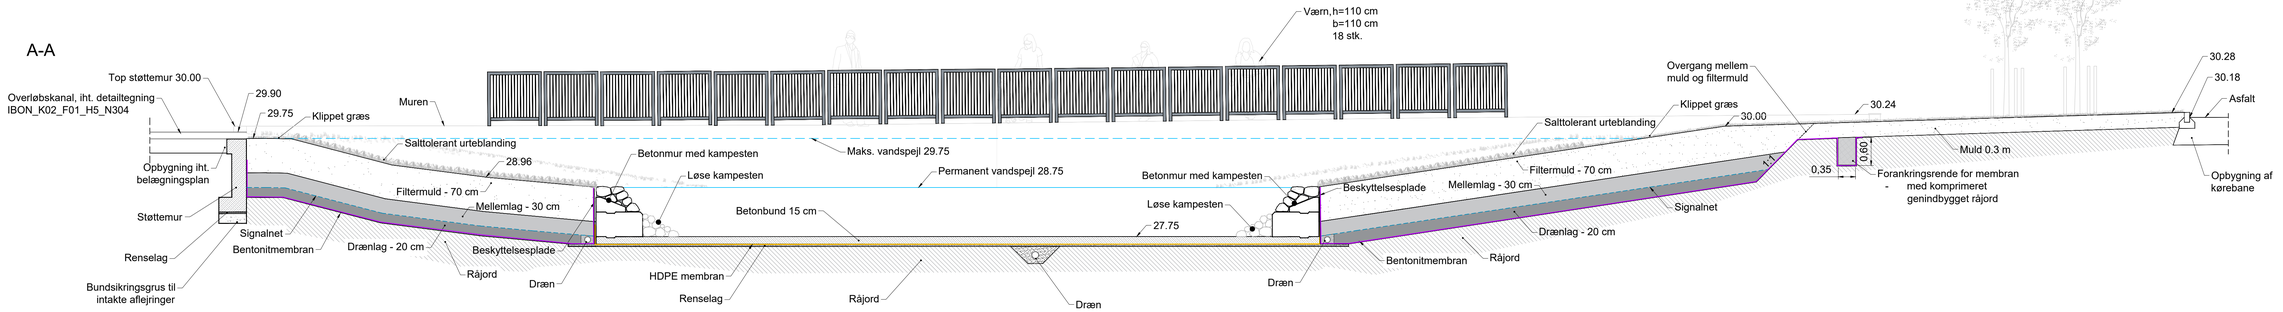

B-B

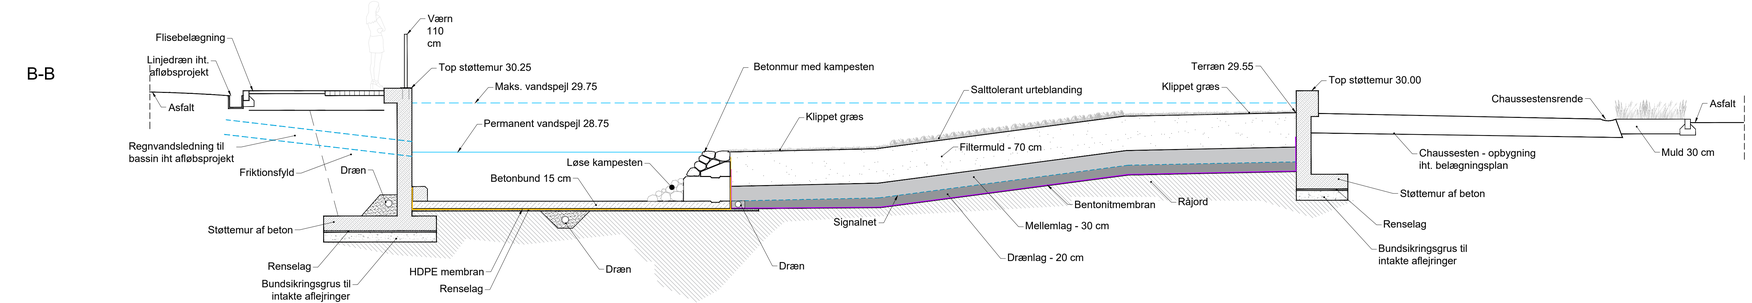

Rev.	Dato	Proj./Tegn.	Godk.	Revisionstekst

CENTER FOR AREALER OG EJENDOMME

LYNGBY TORV 17 - 2800 KGS. LYNGBY - Tlf. 45 97 30 00 - Email: Lyngby@tk.dk

LYNGBY-TAARBÆK KOMMUNE

Projektnavn:	Klimatilpasning i Bondebyen, Lyngby	Ejd. nr.:	
Sted/Lokalitet:		Bygn. nr.:	
LTK Sagsnr./bevillingsnr. 06.01.05-G01-7-14		Matr. nr.:	

Tegn.type:	Tværr- og længdesnit, forte og sø	Tegn.nr.:	IBON_K02_F01_H3_N301	Rev.:	
Proj./Tegn.:	JAKL/MMIL	Kontr.:	JNJF	Filnavn:	IBON_K02_F01_H3_N301.dwg
Dato:	27.02.2024	Fase:	Myndighedsprojekt	Mål:	1:50 Format: 29,7 x 105 cm
Landskabsarkitekt:		Tlf.:		Mail.:	
		Sag:			
Ingeniør:	Artelia A/S Buddingevej 272, 2860 Søborg	Tlf.:	+45 4457 6000	Mail.:	info@arteliagroup.dk
		Sag:	1021261		