


Containere og skurvogne

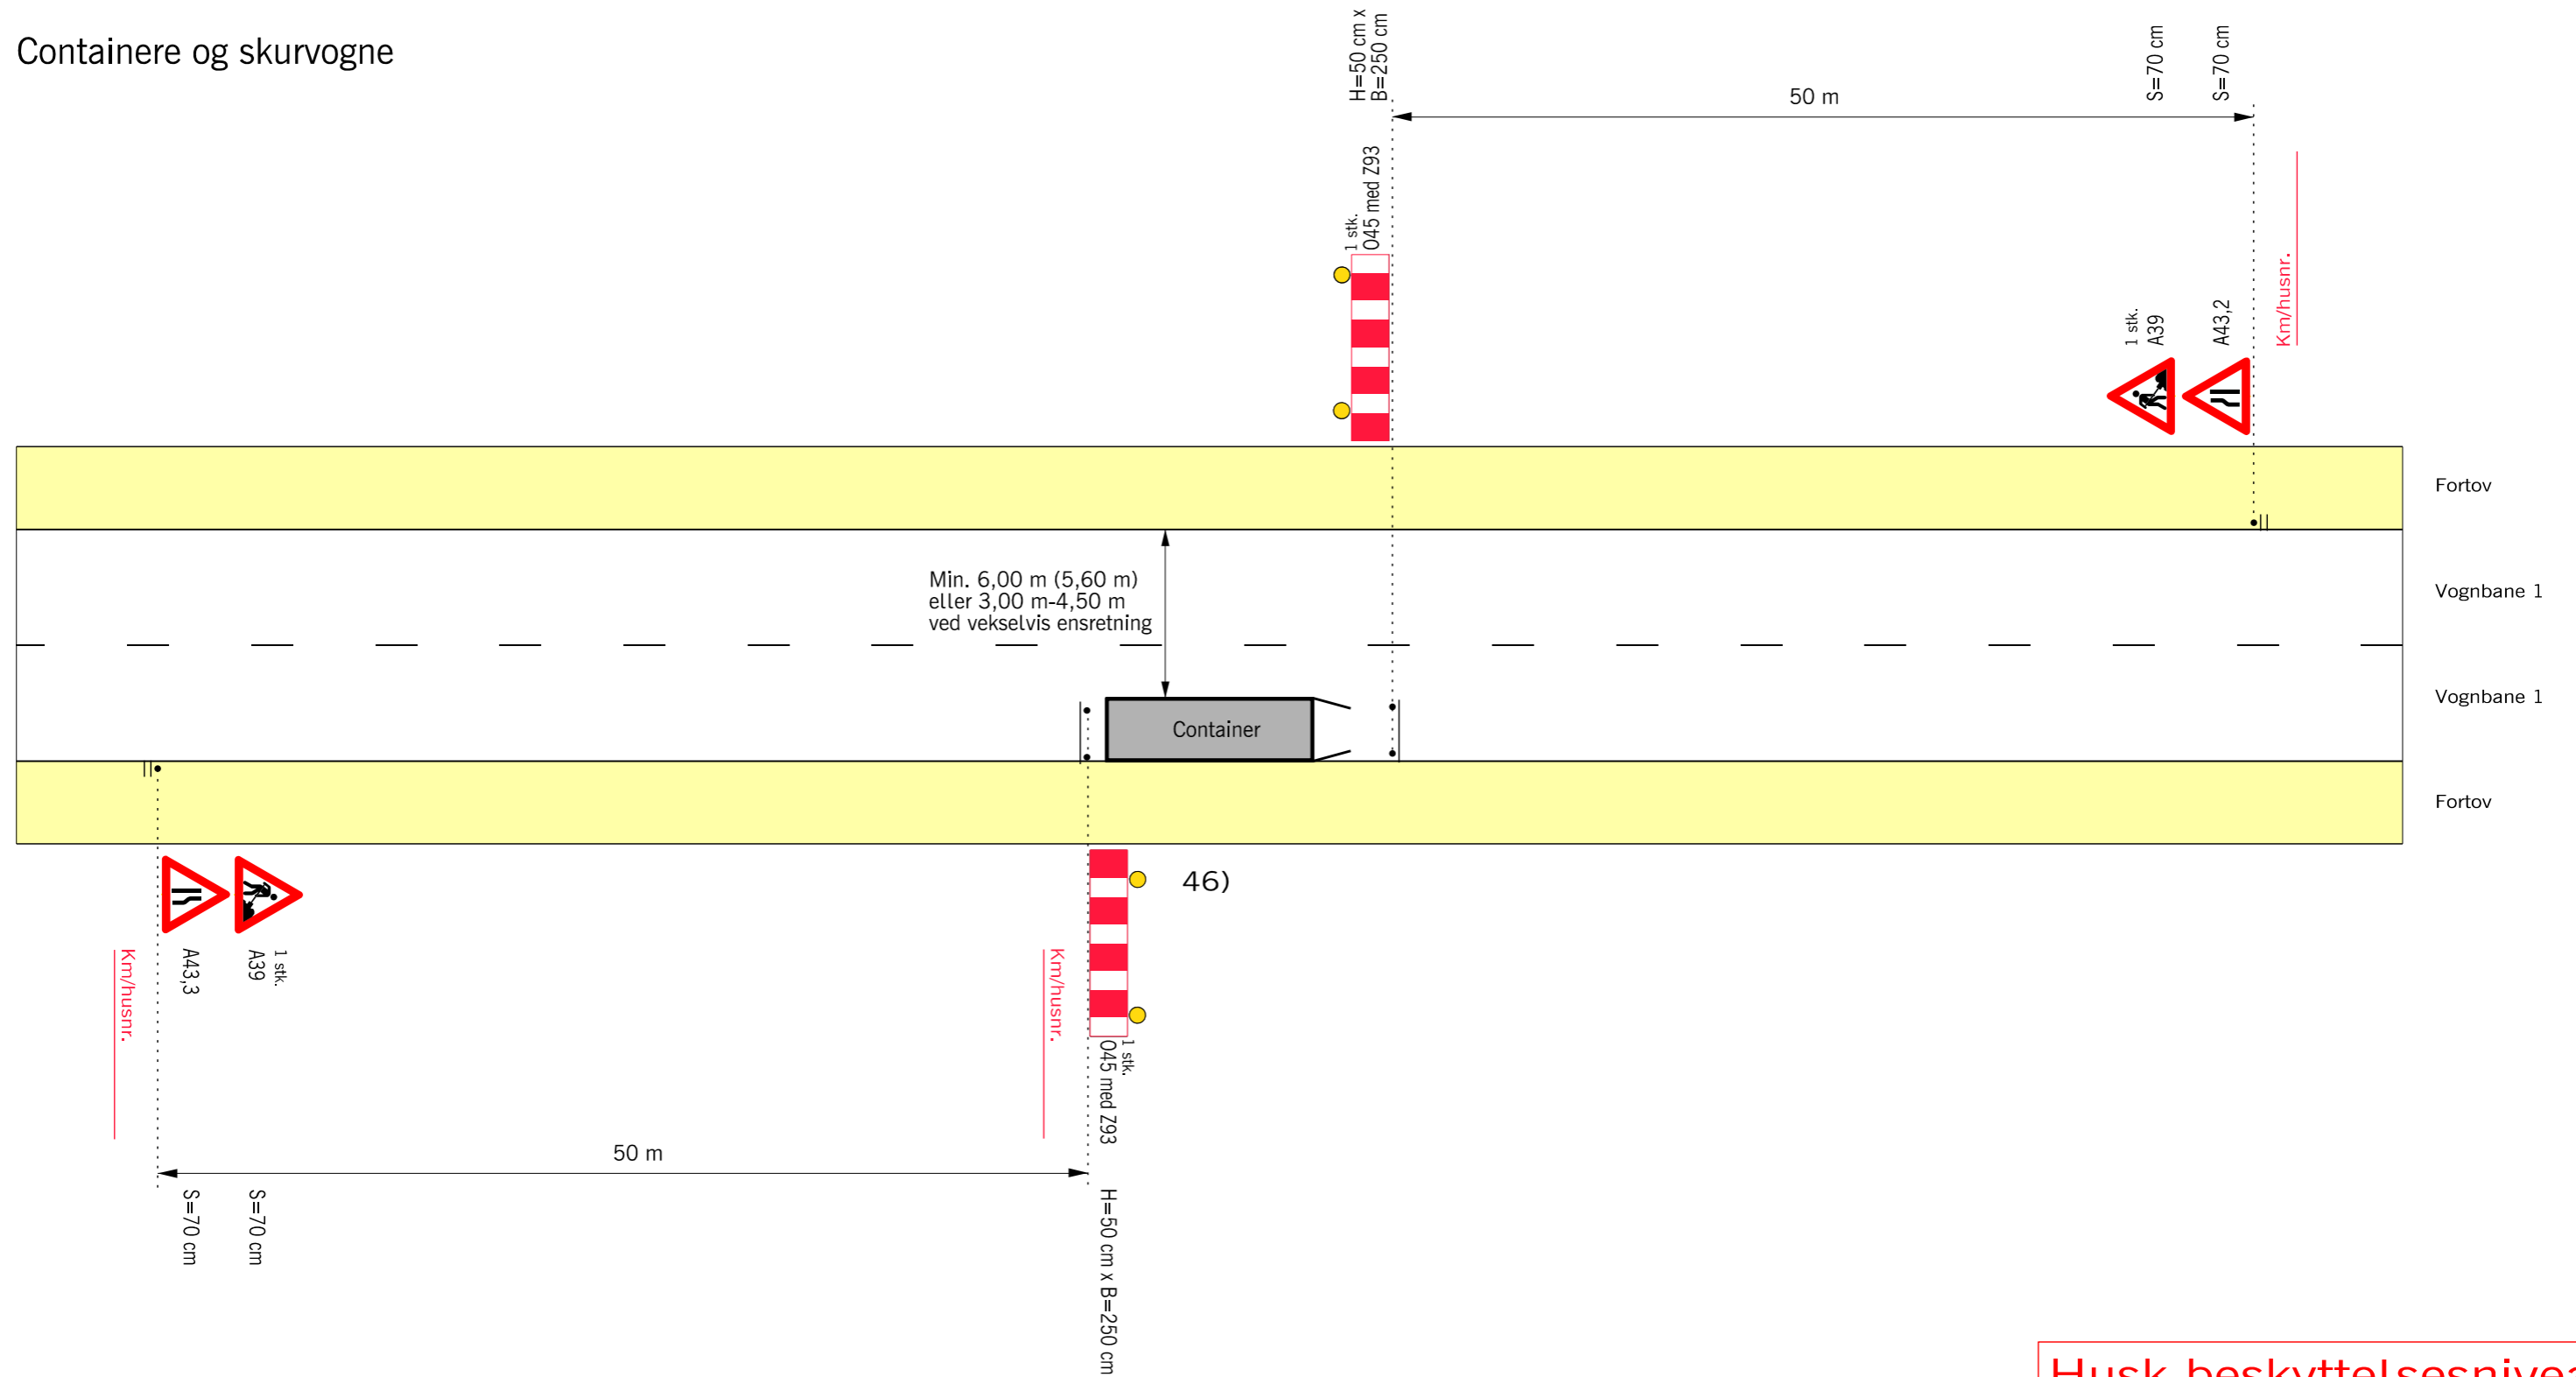

Husk beskyttelsesniveau

- Z 93 Gult blinksignal
- ▼ Hastighedsbegrænsningen langs arbejdsområdet

Afmærkning af vejarbejder i byområde		
Containere og skurvogne m. m.		
Alle veje		
		V = Uændret
Vejdirektoratet	Date Marts 2018	Page nr. B0603